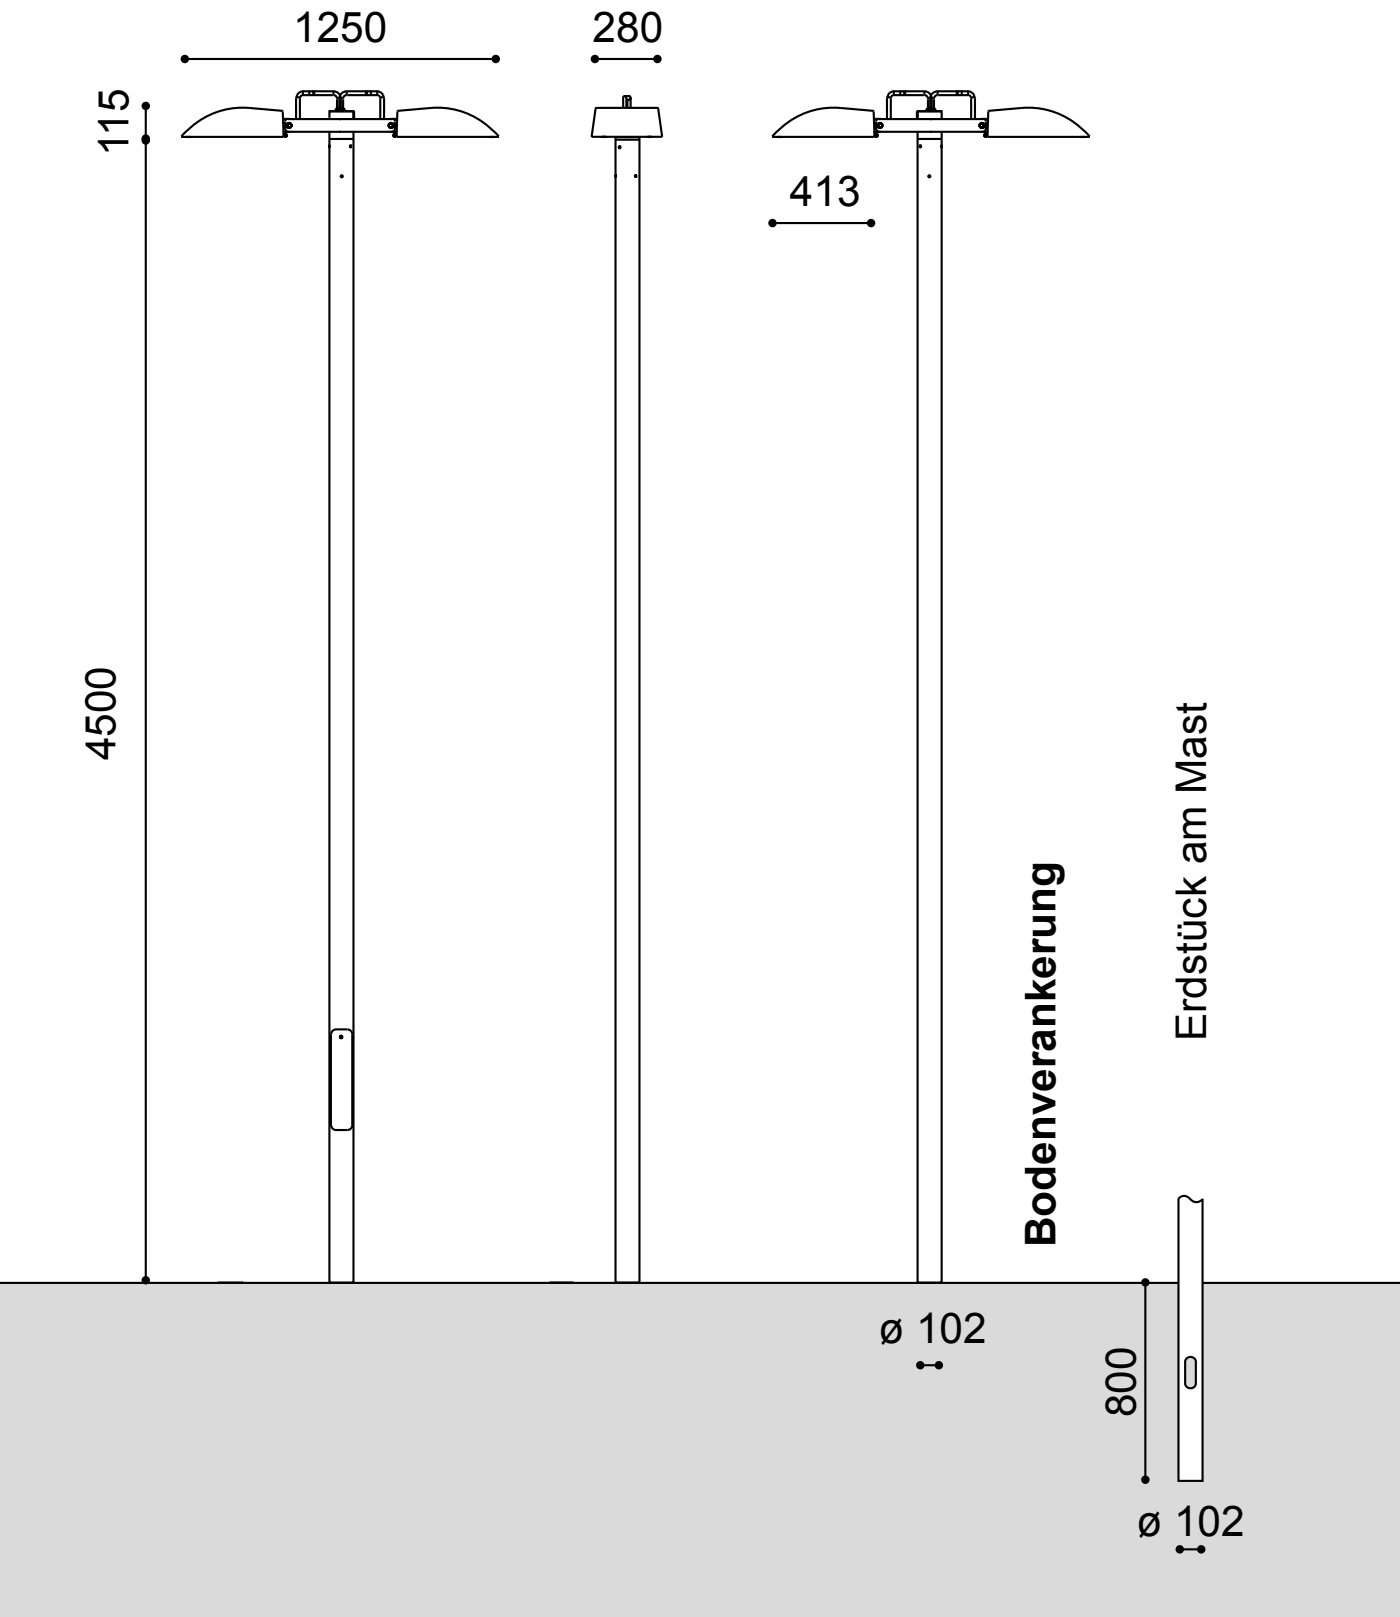
1250
280
115
413
4500
Bodenverankerung
Erdstück am Mast
ø 102
800
ø 102