


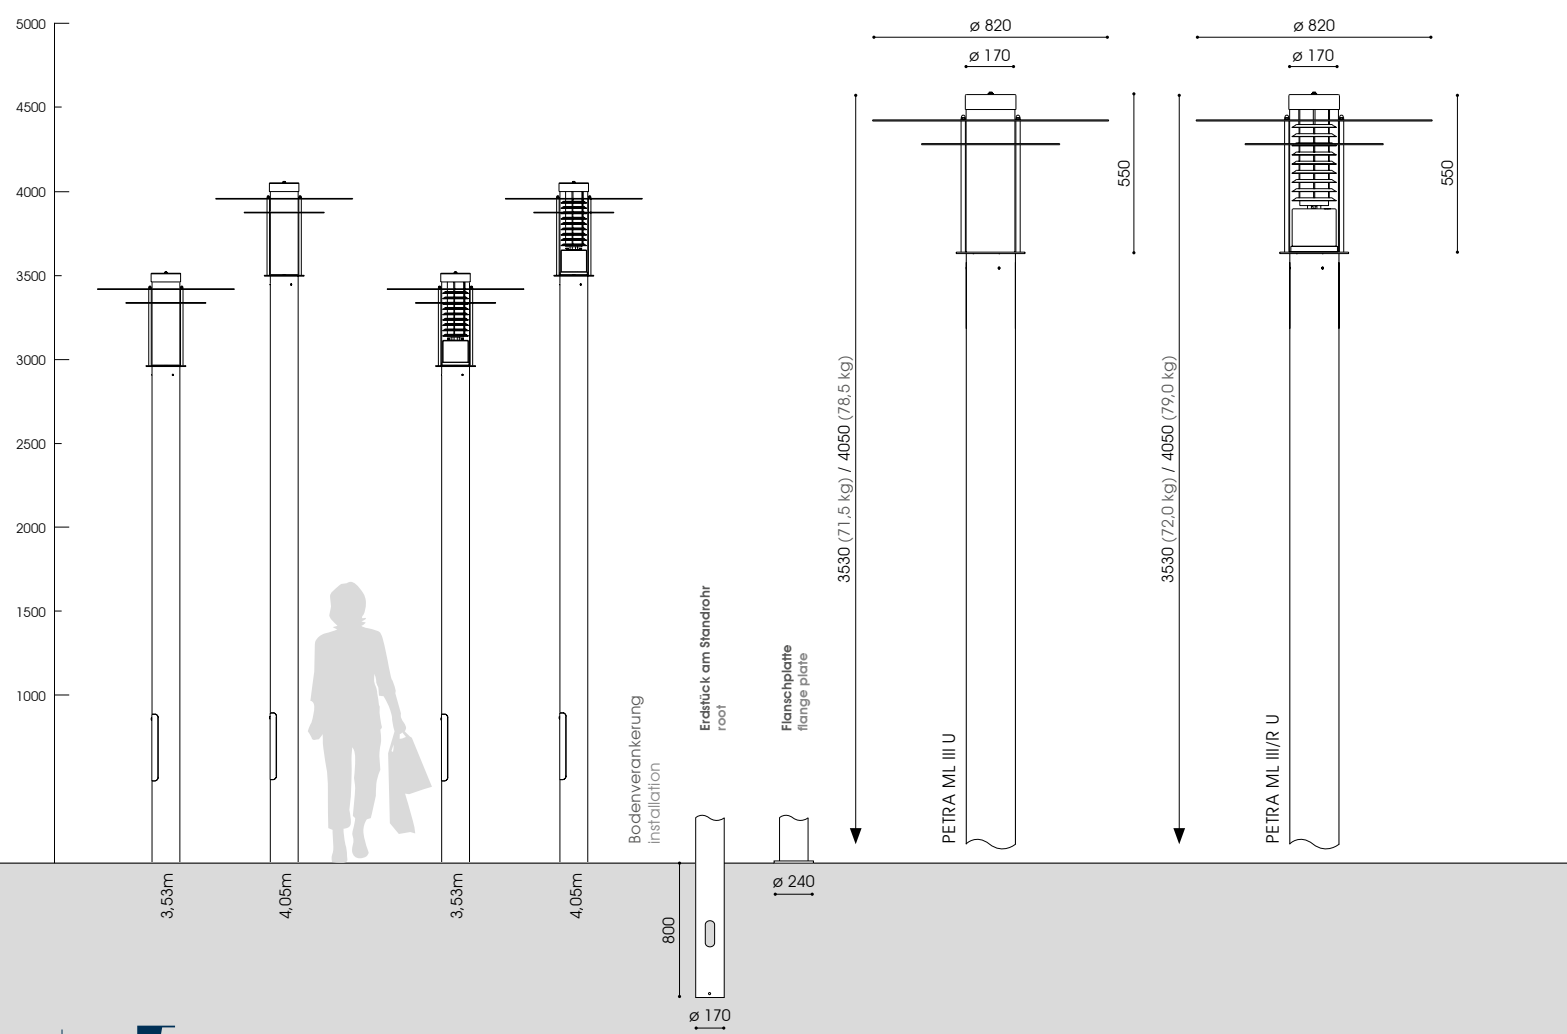

CE
EN 60598-2-3
⊕
CLO
2x 20kV
RA 80 CRI 80
IP 65
IK 08
220 - 240V / 50 - 60Hz
3,53m WA: 0,62m <sup>2</sup>
4,05m WA: 0,70m <sup>2</sup>
DB 703


BLENDFREIES, LEISTUNGSTARKES LICHT. GLARE-FREE, POWERFUL LIGHT.

Hauptanwendungen:  
application areas:



# PETRA ML III

## PETRA ML III/R

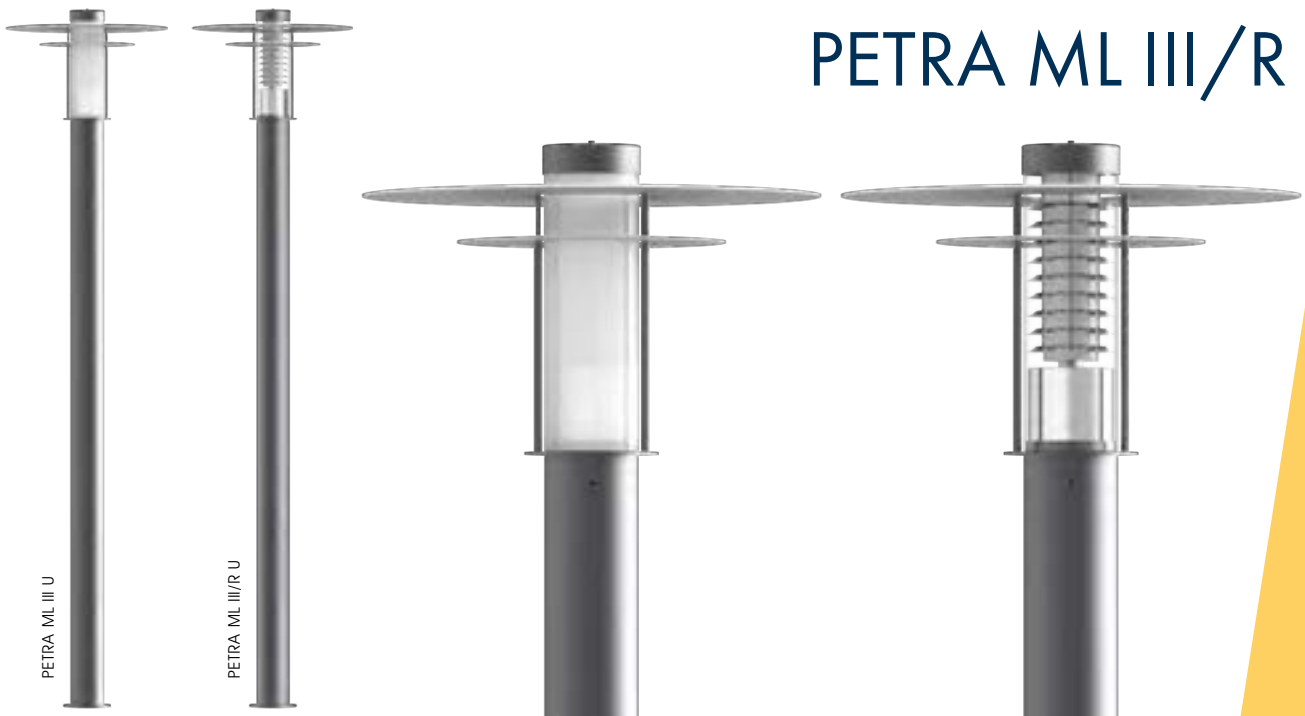

MASTLEUCHE  
POST LUMINAIRE

### U LED

**Varianten für Farbtemperatur:** 2.700K / 3.000K / 4.000K  
**variants for colour temperature:** 2,700K / 3,000K / 4,000K

**Varianten für Lichtverteilung:** symmetrisch, asymmetrisch  
**variants for light distribution:** symmetrical, asymmetrical

**Bereich Lichtstrom:** 2.000lm - 4.000lm  
**lumen range:** 2,000lm - 4,000lm

**optisches System:** vertikales U LED Modul; R U LED: klare Abdeckung mit Lamellenreflektor und innenliegendem satiniertem Blendschutz bzw. U LED: satinierte Abdeckung ohne Lamellenreflektor

**optical system:** vertically mounted U LED module; R U LED: clear glazing with louvre system and with inner laying satined anti-glare tube or U LED: satined glazing without louvre system

- inkl. 2 Aluminiumringen, mit reflektiver weißer Spezialbeschichtung an der Unterseite; Kappe aus Aluminium; inkl. Traggestell aus feuerverzinktem Stahl; Standrohr aus feuerverzinktem Stahl, mit Tür für Kabelübergangskasten; pulverbeschichtet
- Abdeckung aus PMMA RESIST, satiniert bzw. klar, schlagzäh
- komplett verdrahtet; mit Hilfe einer Steckkupplung unterhalb des Leuchtenkopfes
- mit Flanschplatte zum Aufschrauben auf bauseitigem Betonfundament oder auf zusätzlichem Eingabstück oder mit Erdstück am Standrohr zum Einsetzen in das Erdreich
- separat zu bestellen: Kabel, Kabelübergangskasten, Standrohrzubehör, Eingabstück (G240/800) mit Schrauben, Zierring (Z248/1)
- incl. 2 rings made of aluminium, with a special white, reflective underside finish; cap made of aluminium, incl. base and support frame made of hot-dip galvanised steel; tube made of hot-dip galvanised steel, with door for cable junction box; powder coated
- glazing made of PMMA RESIST, satined or clear, high-impact resistant
- completely wired; via a plug and socket connector below the luminaire head
- with flange plate to be screwed on a concrete foundation on site or on an additional bolt-on root or with root to be set into the ground
- to be ordered separately: cable, cable junction box, tube accessories, bolt-on root (G240/800) with screws, accessory ring (Z248/1)

### PETRA ML III U - 3,53m

mit Erdstück with root

**satiniert, symmetrisch satined, symmetrical**

U LED 11W/2.000lm/3.000K	9.895.9024.3503-14E
U LED 15W/3.000lm/3.000K	9.895.9033.3503-14E
U LED 21W/4.000lm/3.000K	9.895.9044.3503-141E

U LED 12W/2.000lm/4.000K	9.895.9022.3503-14E
U LED 17W/3.000lm/4.000K	9.895.9433.3503-14E
U LED 19W/4.000lm/4.000K	9.895.9045.3503-141E

4,05m	9.895.xxxx.4003-xx(1)X
asymmetrisch asymmetrical	9.895.xxxx.xxx3-5x(1)X
hausseitige Abschirmung back shield	9.895.xxxx.xxx3-6x(1)X
mit Flanschplatte with flange plate	9.895.xxxx.xxxx-xx(1)F

### PETRA ML III/R U - 3,53m

mit Erdstück with root

**klar, symmetrisch clear, symmetrical**

U LED 11W/2.000lm/3.000K	9.895.9024.3553-24E
U LED 15W/3.000lm/3.000K	9.895.9033.3553-24E
U LED 21W/4.000lm/3.000K	9.895.9044.3553-241E

U LED 12W/2.000lm/4.000K	9.895.9022.3553-24E
U LED 17W/3.000lm/4.000K	9.895.9433.3553-24E
U LED 19W/4.000lm/4.000K	9.895.9045.3553-241E

4,05m	9.895.xxxx.4053-xx(1)X
asymmetrisch asymmetrical	9.895.xxxx.xxx3-4x(1)X
hausseitige Abschirmung back shield	9.895.xxxx.xxx3-3x(1)X
mit Flanschplatte with flange plate	9.895.xxxx.xxxx-xx(1)F

PL-LS  
LED

RAL  
DB

DIM

