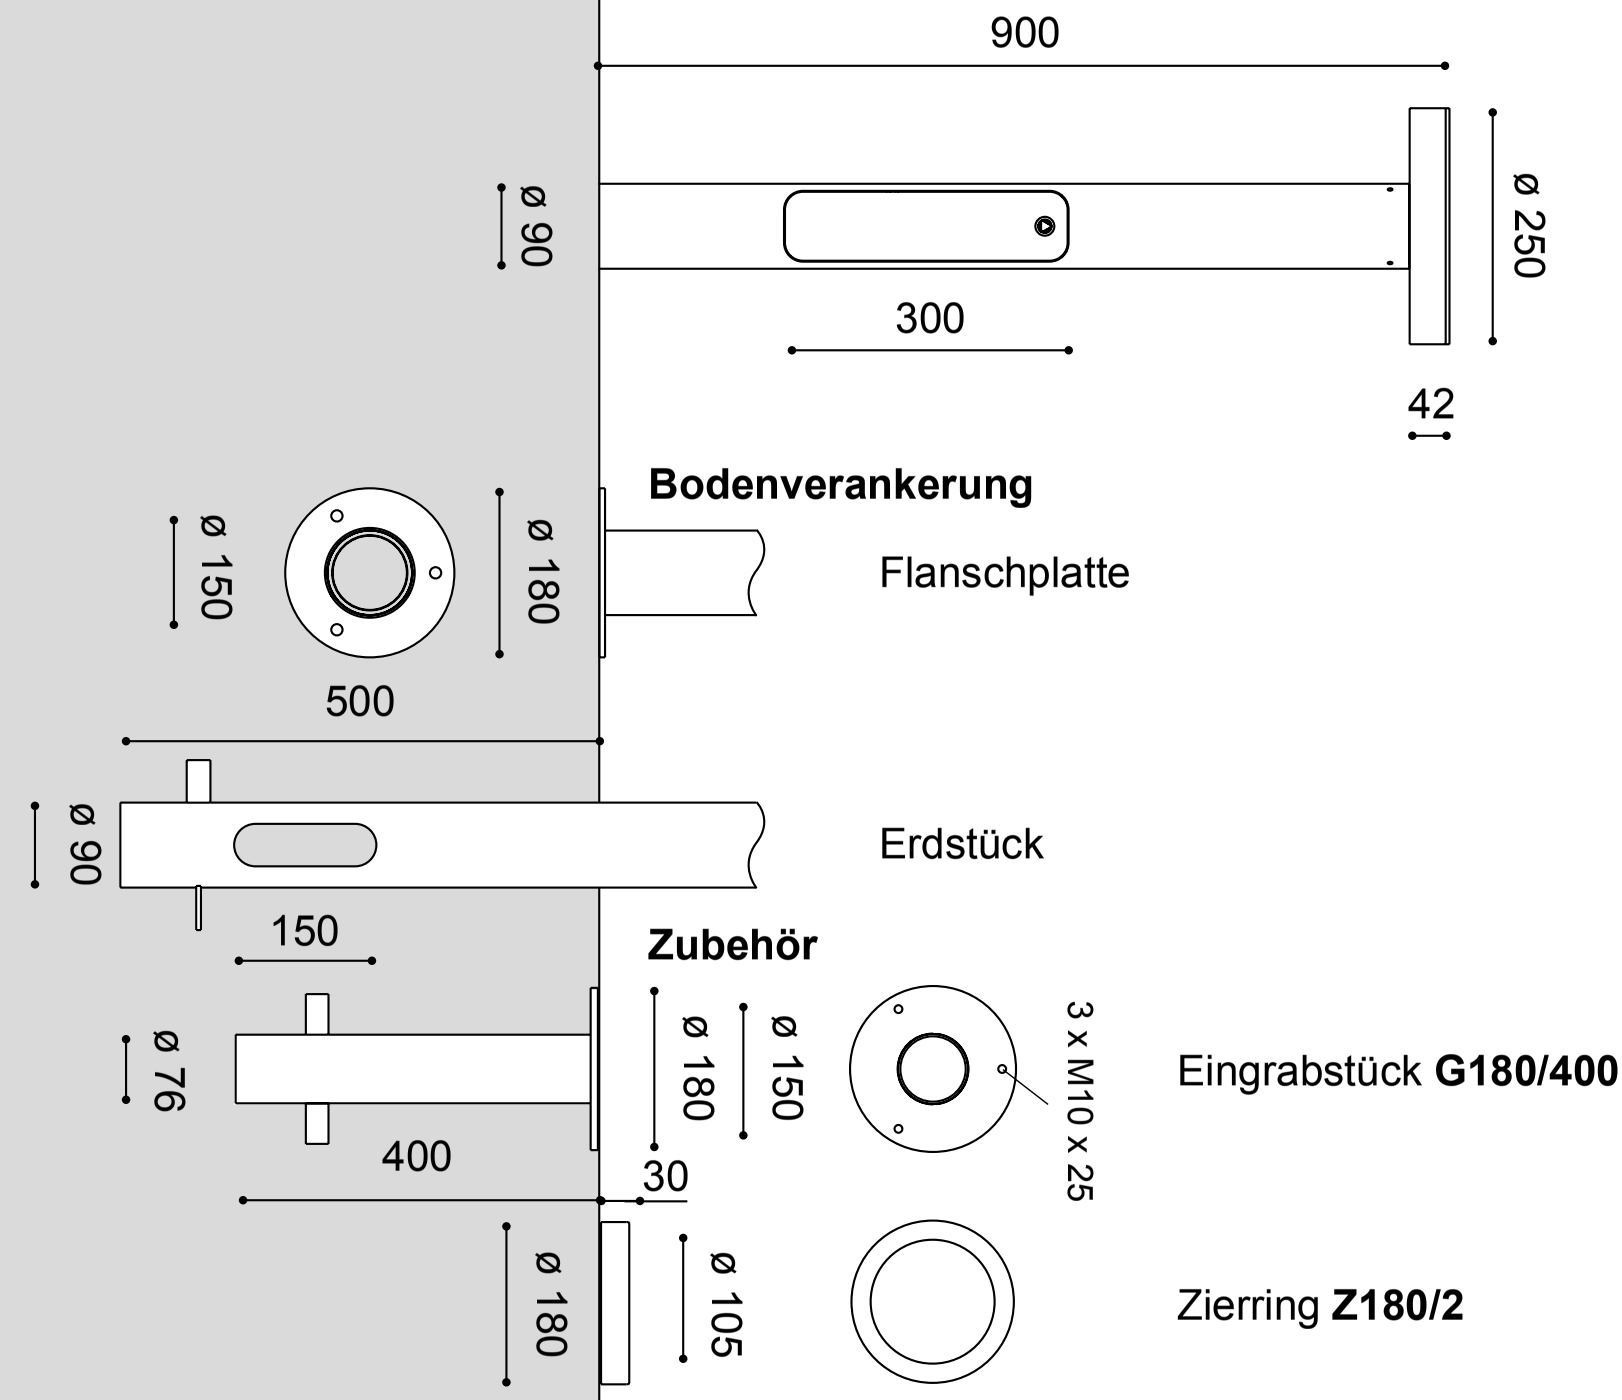
900
ø 90
ø 250
300
42
Bodenverankerung
ø 150
ø 180
Flanschplatte
500
ø 90
Erdstück
150
Zubehör
ø 76
ø 180
ø 150
3 x M10 x 25
Eingrabstück G180/400
400
30
ø 180
ø 105
Zierring Z180/2